

AAMS
Ministero dell'Economia e delle Finanze
AMMINISTRAZIONE AUTONOMA DEI MONOPOLI DI STATO

Ministero dell'Economia e delle Finanze
AMMINISTRAZIONE AUTONOMA DEI MONOPOLI DI STATO
DIREZIONE GENERALE
L'ORGANIZZAZIONE E LA GESTIONE DELLE RISORSE - UFFICIO 26°

IL RESPONSABILE UNICO DEL PROCEDIMENTO
Arch. Davide Ferrazzano

E	
D	
C	
B	10/04/2007 PROGETTO ESECUTIVO
A	23/04/2007 PROGETTO ESECUTIVO
ES	DATA DESCRIZIONE
EMISSIONI	

OGGETTO:
LAVORI DI RESTAURO DEI LOCALI EX PALESTRE SITI IN ROMA LARGO ASCIANGHI 2 VARIANTE

ESECUZIONE:
PROGETTO ESECUTIVO
ELABORATO GRAFICO
QUOTATURE
SEZIONI

NUM. TAV. | FOGLIO
A016013B | 1/100

LEGENDA TAVOLE QUOTATURE

ORIENTAMENTO CARDINALE

MISURE

MISURE
15
88

QUOTE ALTIMETRICHE RELATIVE (+/-0,00)
QUOTE ALTIMETRICHE SUL LIVELLO DEL MARE (+n.m.slm)

ALTEZZA NETTA DEL LOCALE
h. 4-30

RIFERIMENTO SEZIONI TRASVERSALI E LONGITUDINALI DI INSIEME DI PROGETTO

PART. COSTRUTT. I RIFERIMENTO PARTICOLARI COSTRUTTIVI


CAVEDI IMPIANTISTICI

ELEMENTI DI COLLEGAMENTO VERTICALE CON NUMERAZIONE PEDATE

ELEMENTI DI COLLEGAMENTO VERTICALE MECCANIZZATI

POZZETTI ESISTENTI

POZZETTI ESTERNI ESISTENTI

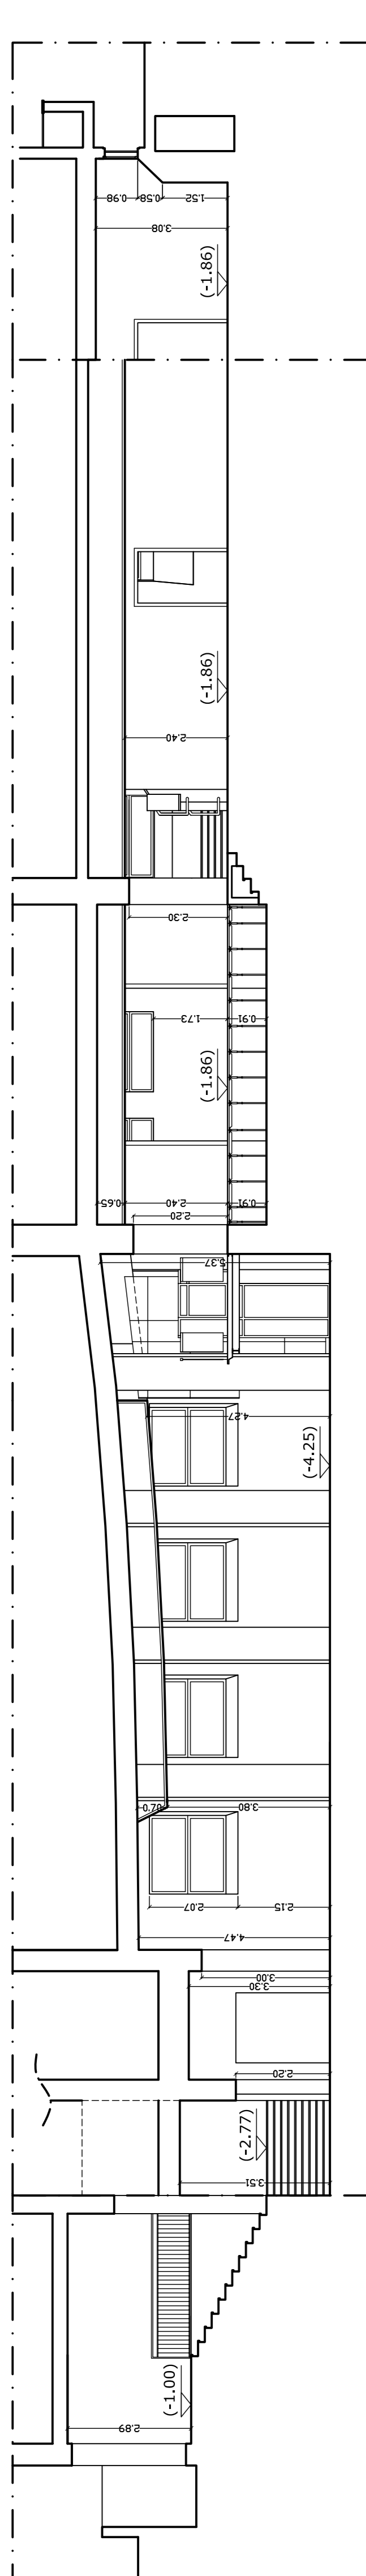


SEZIONE AA'




SEZIONE BB'




SEZIONE CC'

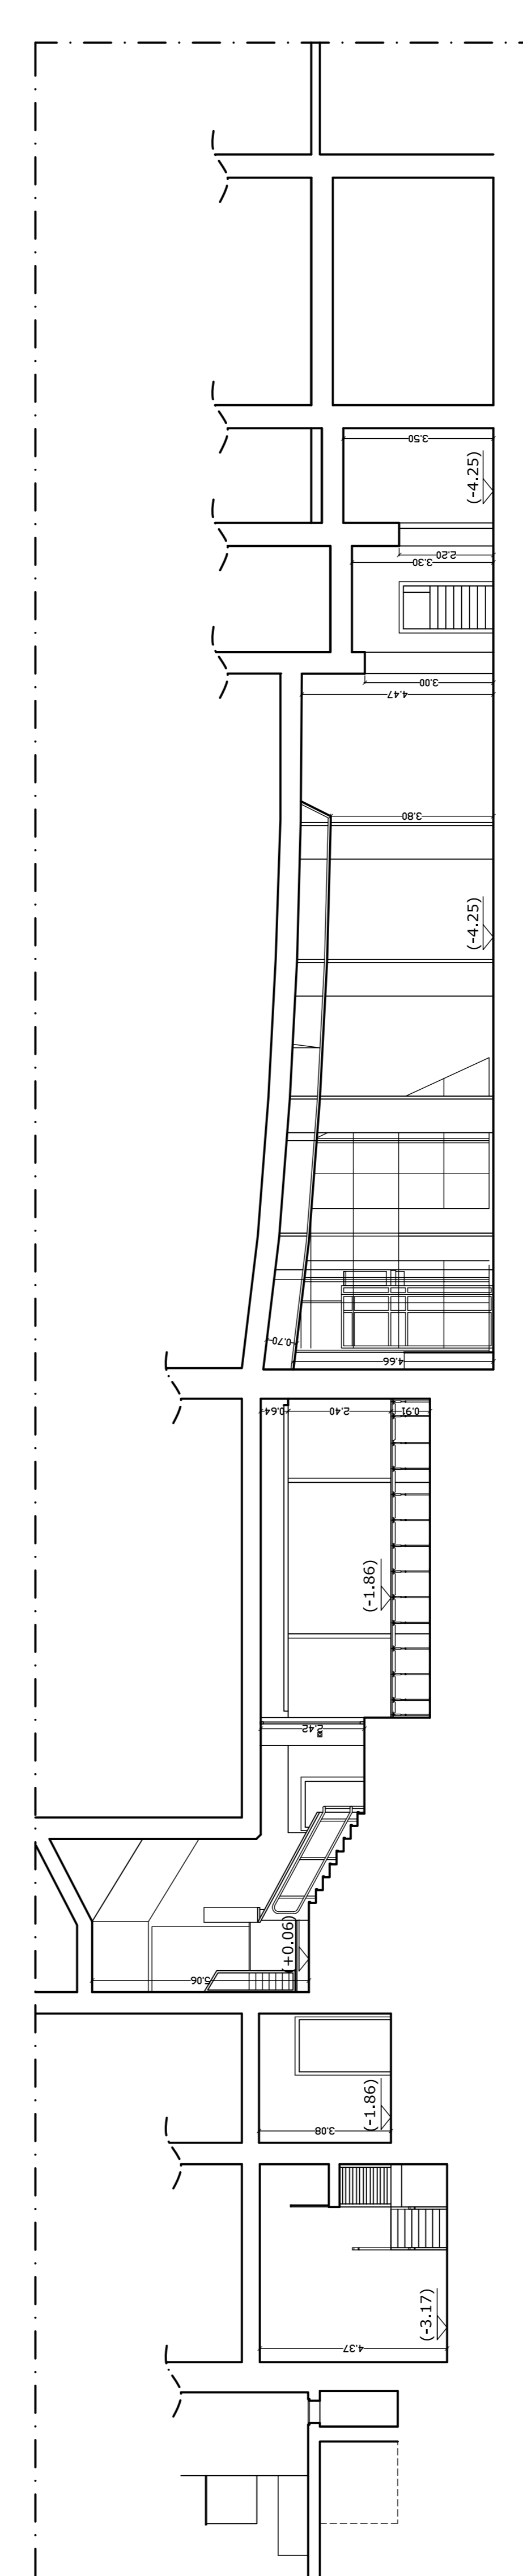


SEZIONE DD'

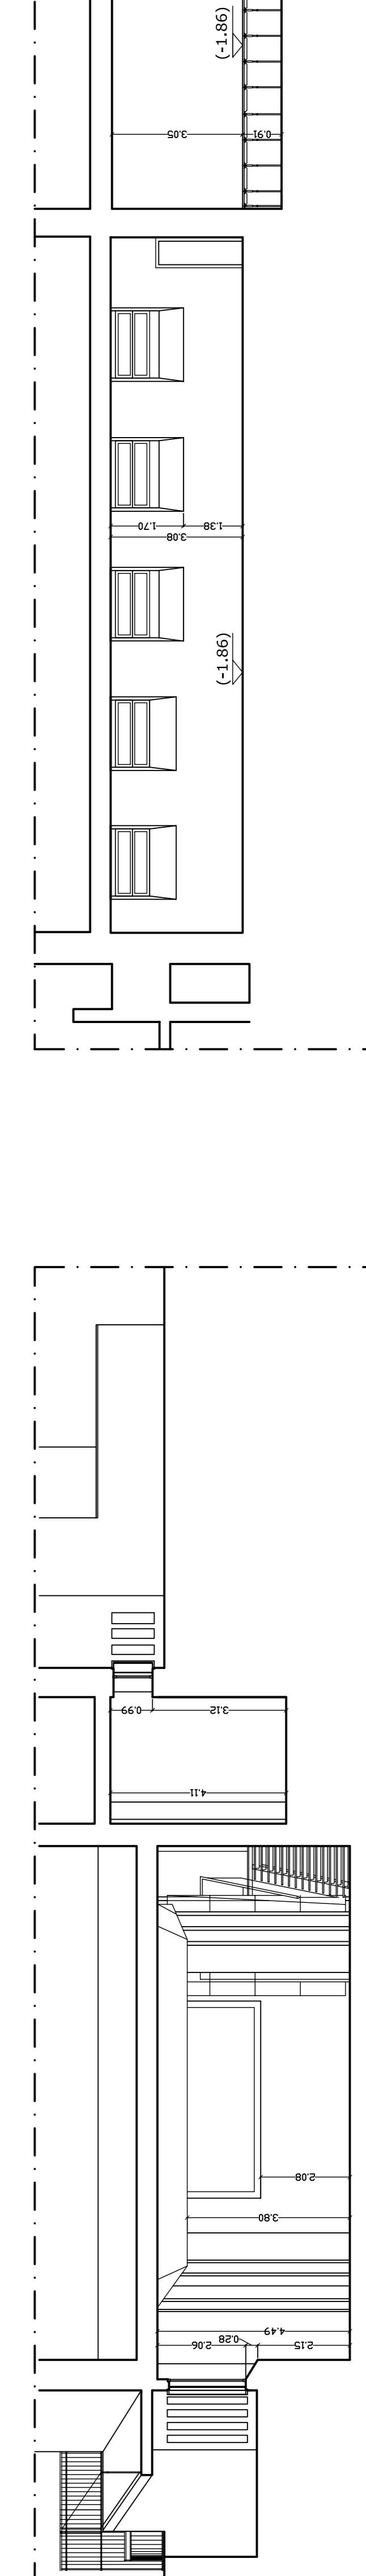


SEZIONE EE'

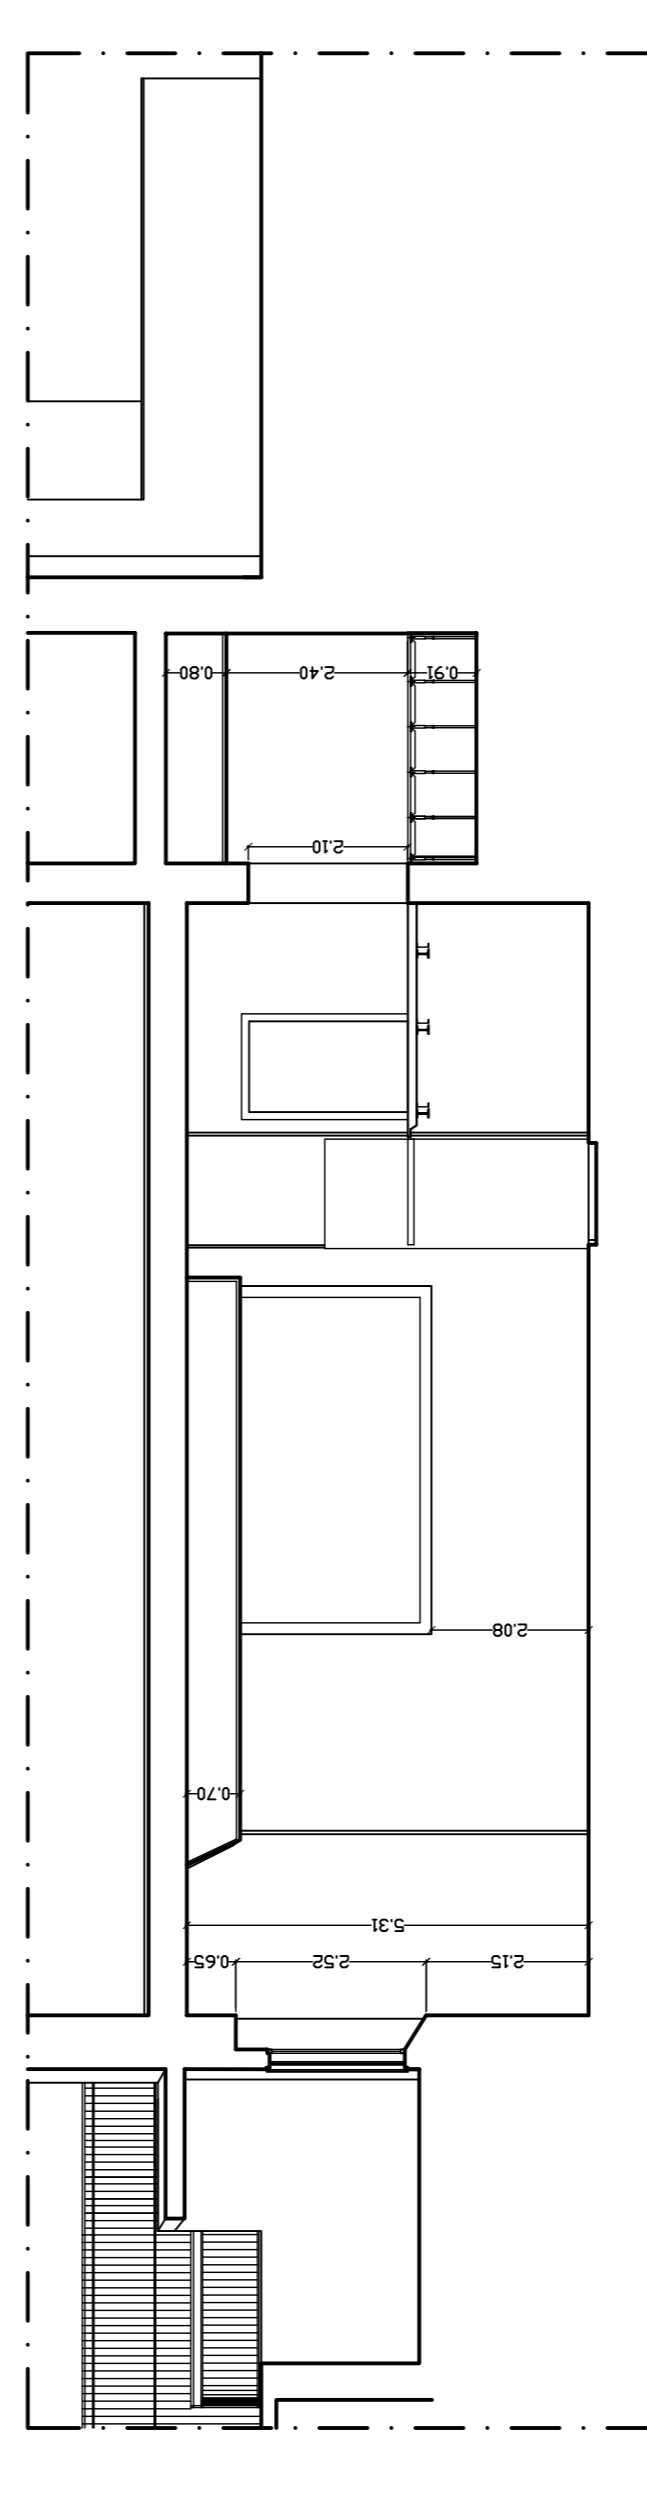

SEZIONE FF'

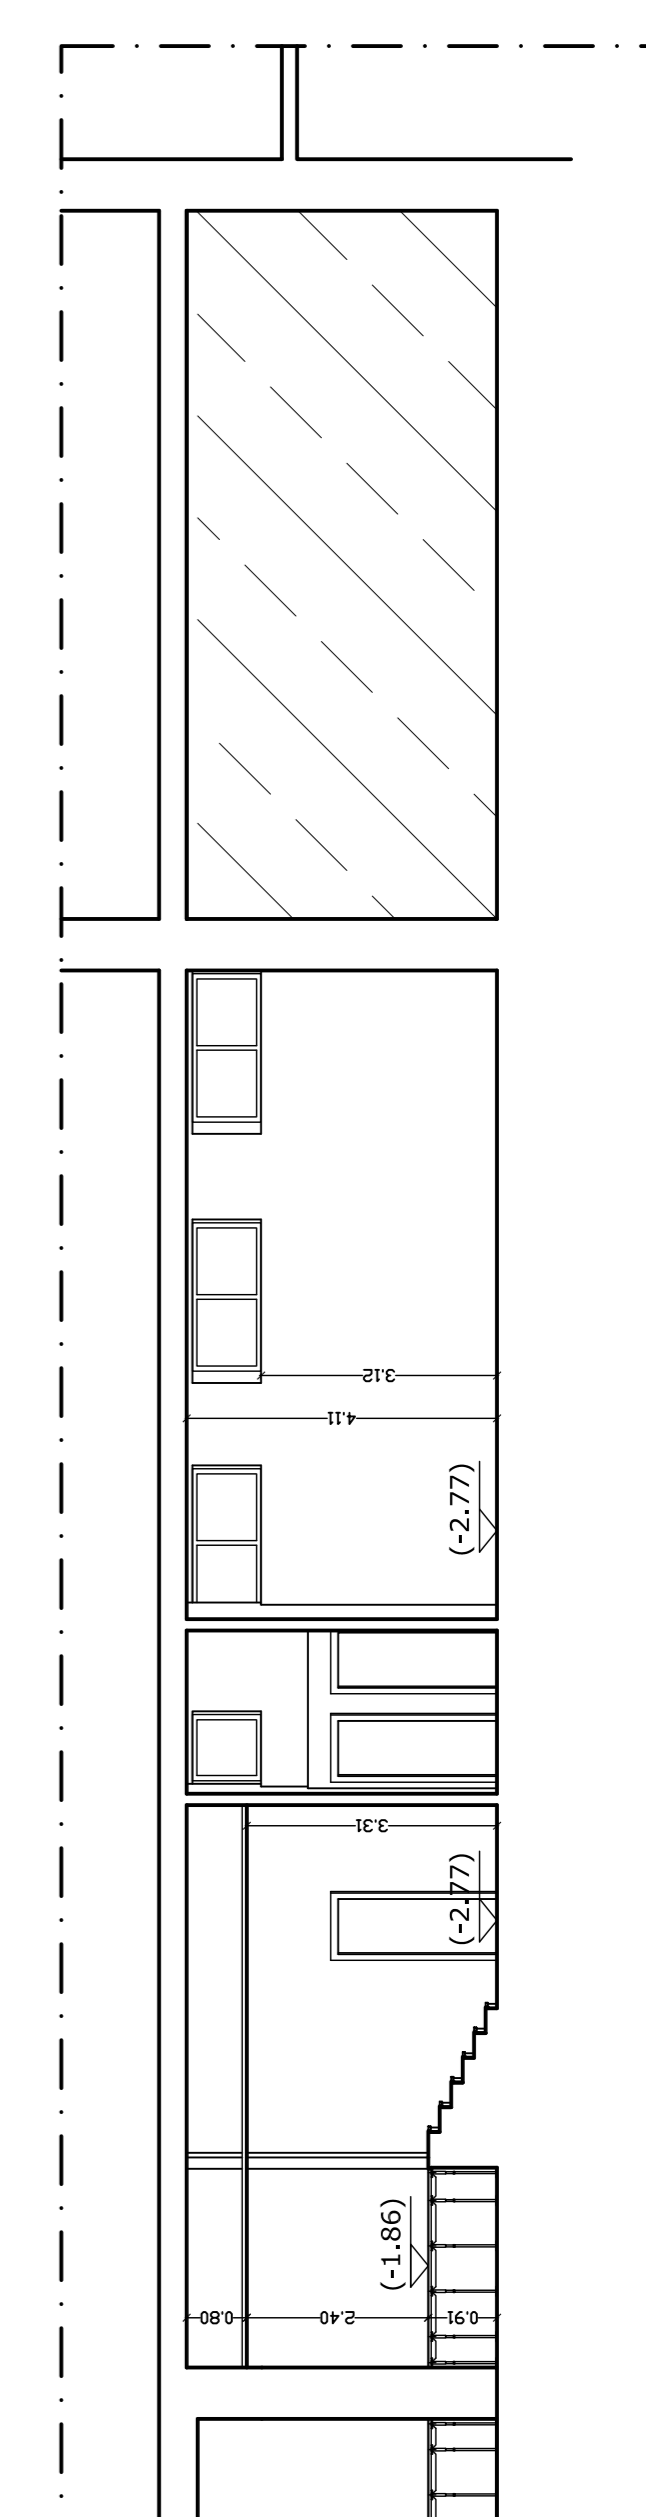

SEZIONE GG'

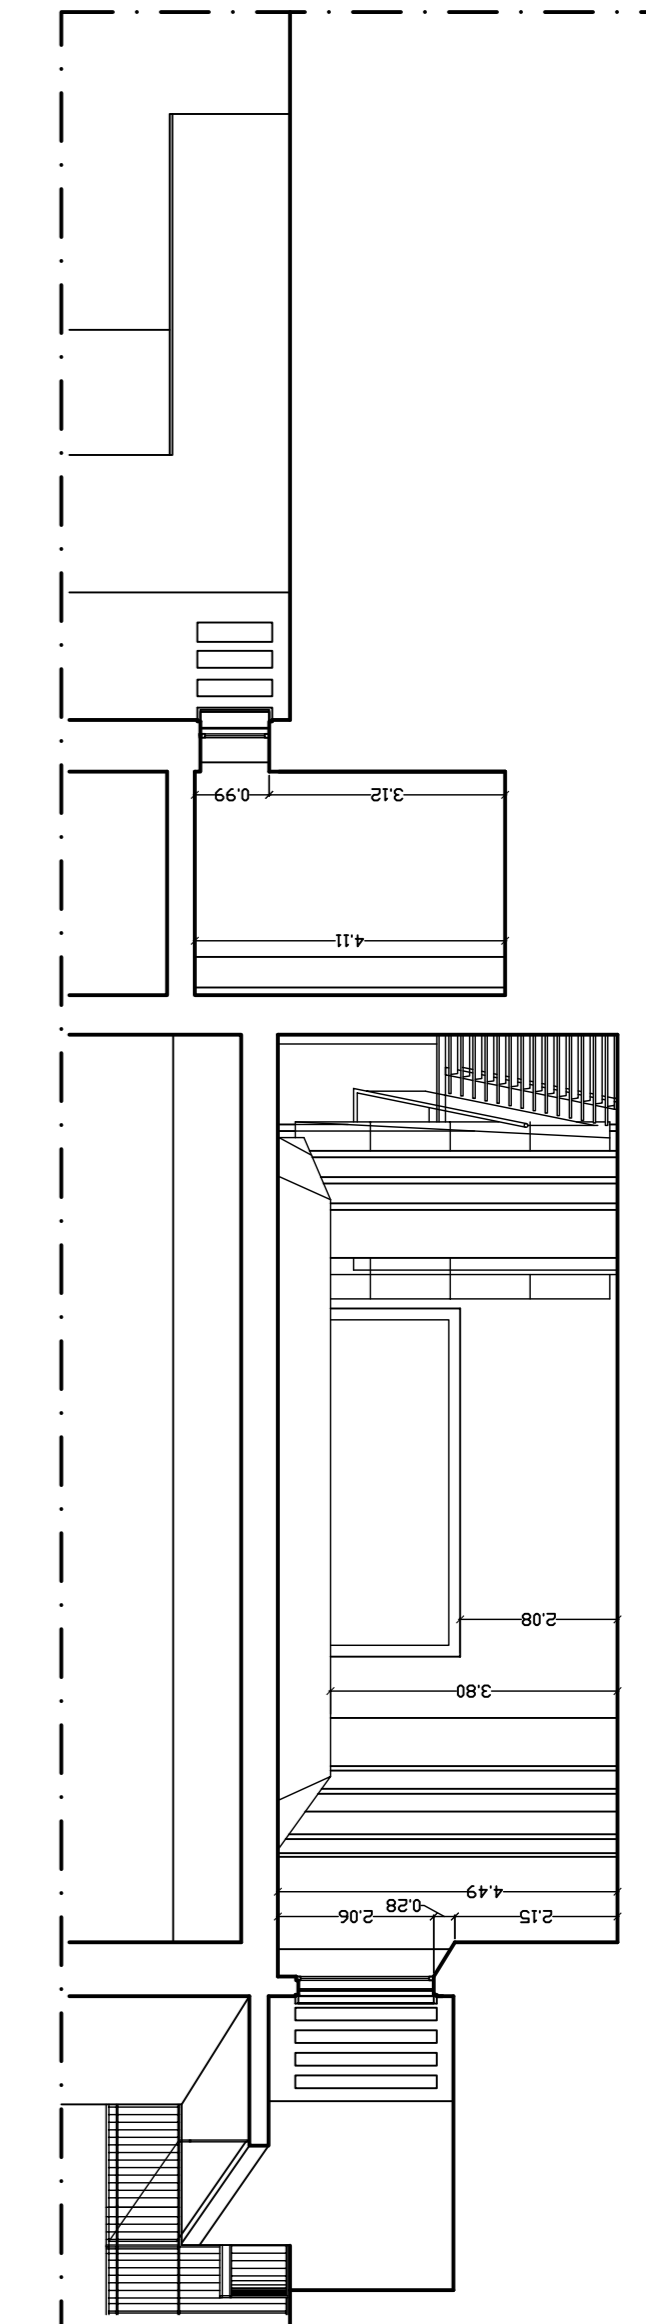

SEZIONE HH'