AAMS
Ministero dell'Economia e delle Finanze

AMMINISTRAZIONE AUTONOMA DEI MONOPOLI DI STATO

Ministero dell'Economia e delle Finanze

AMMINISTRAZIONE AUTONOMA DEI MONOPOLI DI STATO

DIREZIONE GENERALE DIREZIONE PER L'ORGANIZZAZIONE E LA GESTIONE DELLE RISORSE - UFFICIO 26°

IL RESPONSABILE UNICO DEL PROCEDIMENTO
Arch. Davide Ferrazzano

PROGETTAZIONE IN ATP

Ing. Marcello Marini capogruppo
Arch. Stefano Michelato
Arch. Cesario Pio Mondelli
Arch. Giuseppa Gulino
Arch. Alessandra Greco

CONSULENTI PER L' ATP

Dott. Silvia Rossi Geologo

EM.	DATA	DESCRIZIONE
E		
D		
C		
B	19.06.2008	PROGETTO ESECUTIVO
A	23.04.2007	progetto esecutivo

EMISSIONI

OGGETTO:
LAVORI DI RESTAURO DEI LOCALI EX PALESTRE SITI IN ROMA LARGO ASCIANGHI 2 VARIANTE

DESCRIZIONE: PROGETTO ESECUTIVO
ELABORATO GRAFICO
INTERVENTI SULLE MURATURE
INTERVENTO FILO 1- POSIZIONI

N. TAV.	FOGLIO	EM.
B03	02	B

RAPP.: 1/10
1/5

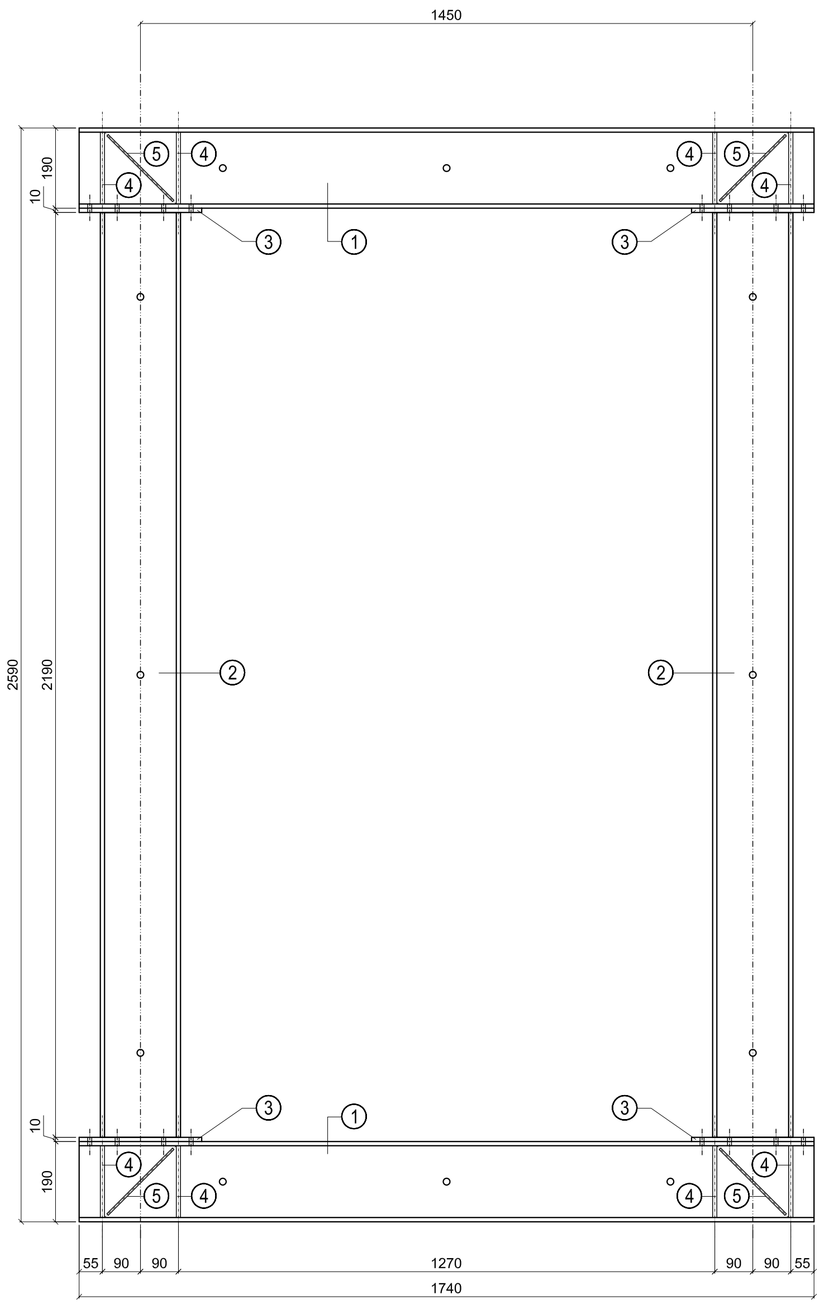

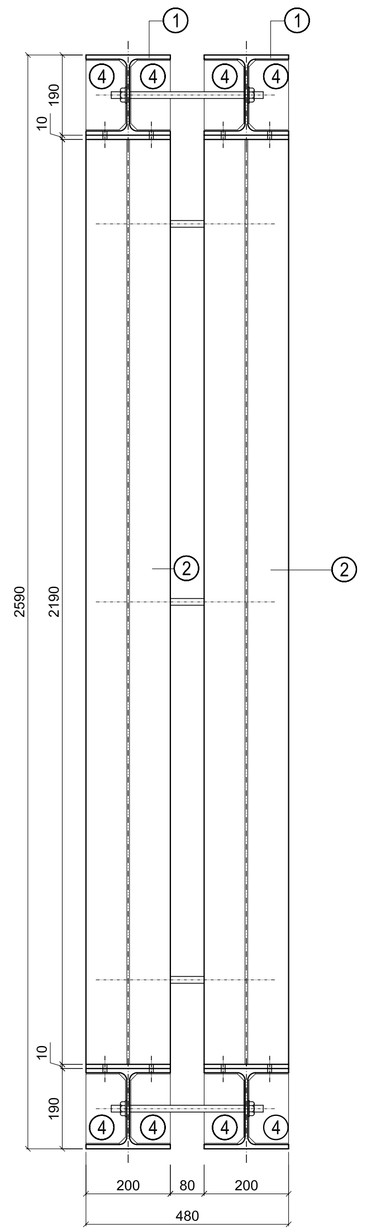

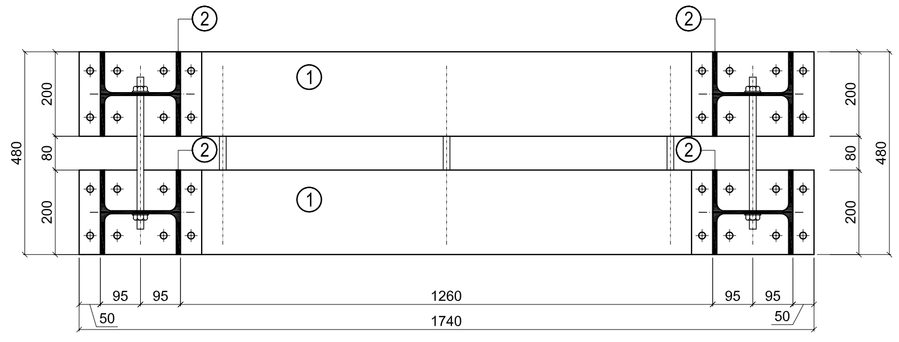

FISSARE LE TRAVI CON BARRA Ø16 FILETTATA
PREDISPORRE DISTANZIALI PER NON FORZARE
IL SISTEMA IN FASE DI SERRAGGIO

POS. ①

PROFILO HEA 200 standard SCALA 1:10

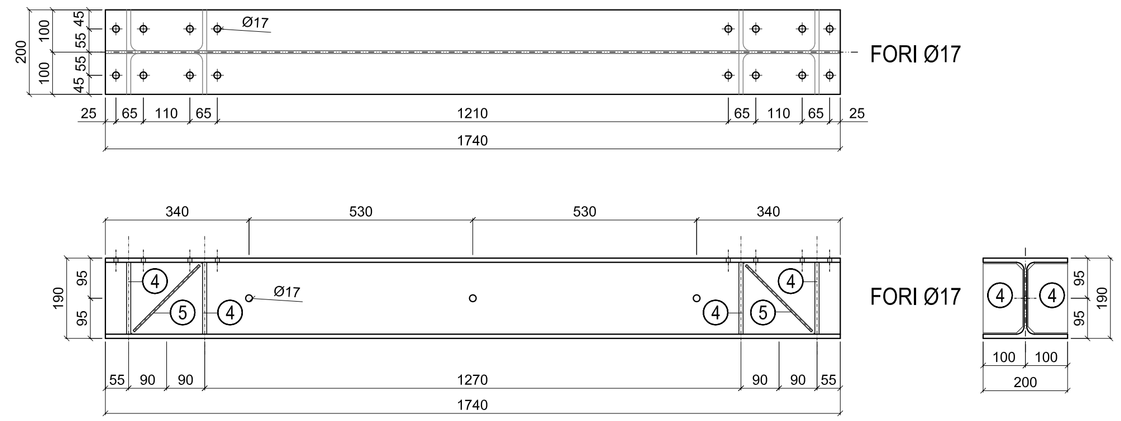

POS. ③

PIATTO 290x200x10
SALDATO ALLA POS. 2 SCALA 1:5

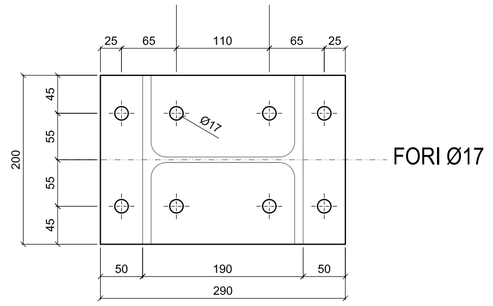

SALDARE IN OFFICINA LUNGO TUTTO
IL PERIMETRO DI CONTATTO

POS. ②

PROFILO HEA 200 standard SCALA 1:10

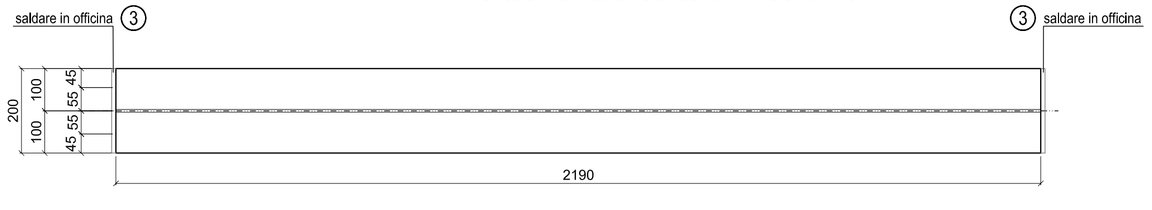

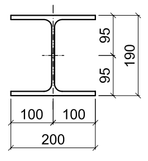

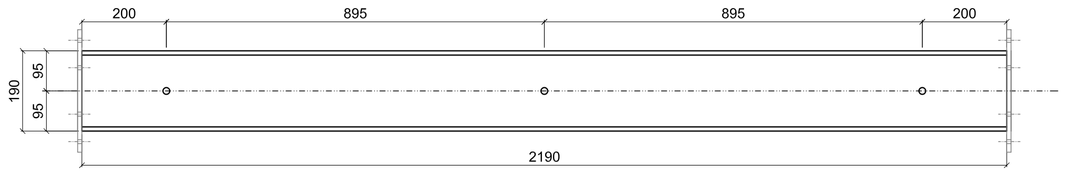

POS. ④

PIATTO 94x164x10
SALDATO ALLA POS. 1 SCALA 1:5

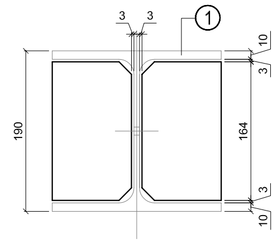

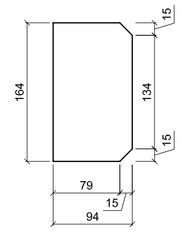

POS. ⑤

PIATTO 94x220x5
SALDATO ALLA POS. 1 SCALA 1:5

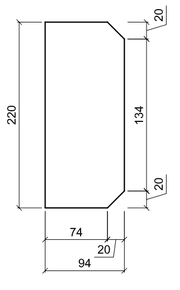

SU AMBO I LATI DEL NODO E
CON LA MEDESIMA
GIACITURA

POSIZIONI

① PROFILO HEA 200 standard L=1740
② PROFILO HEA 200 standard L=2190
③ PIATTO 290x200x10 saldato alla Pos. ②
④ PIATTO 94x164x10 saldato alla Pos. ①
⑤ PIATTO 94x220x5 saldato alla Pos. ①