AAMS
Ministero dell'Economia e delle Finanze

AMMINISTRAZIONE AUTONOMA DEI MONOPOLI DI STATO

Ministero dell'Economia e delle Finanze

AMMINISTRAZIONE AUTONOMA DEI MONOPOLI DI STATO

DIREZIONE GENERALE DIREZIONE PER L'ORGANIZZAZIONE E LA GESTIONE DELLE RISORSE - UFFICIO 26°

IL RESPONSABILE UNICO DEL PROCEDIMENTO

Arch. Davide Ferrazzano

PROGETTAZIONE IN ATP

Ing. Marcello Marini capogruppo
Arch. Stefano Michelato
Arch. Cesario Pio Mondelli
Arch. Giuseppa Gulino
Arch. Alessandra Greco

CONSULENTI PER L' ATP

Dott. Silvia Rossi Geologo

EM.	DATA	DESCRIZIONE
E		
D		
C		
B	19.06.2008	PROGETTO ESECUTIVO
A	23.04.2007	PROGETTO ESECUTIVO

EMISSIONI

OGGETTO:
LAVORI DI RESTAURO DEI LOCALI EX PALESTRE SITI IN ROMA LARGO ASCIANGHI 2 VARIANTE

DESCRIZIONE:
PROGETTO ESECUTIVO
ELABORATO GRAFICO
IMPIANTO MECCANICI
DETTAGLI

N. TAV.	FOGLIO	EM.
M	501	B

RAPP.:
1/10

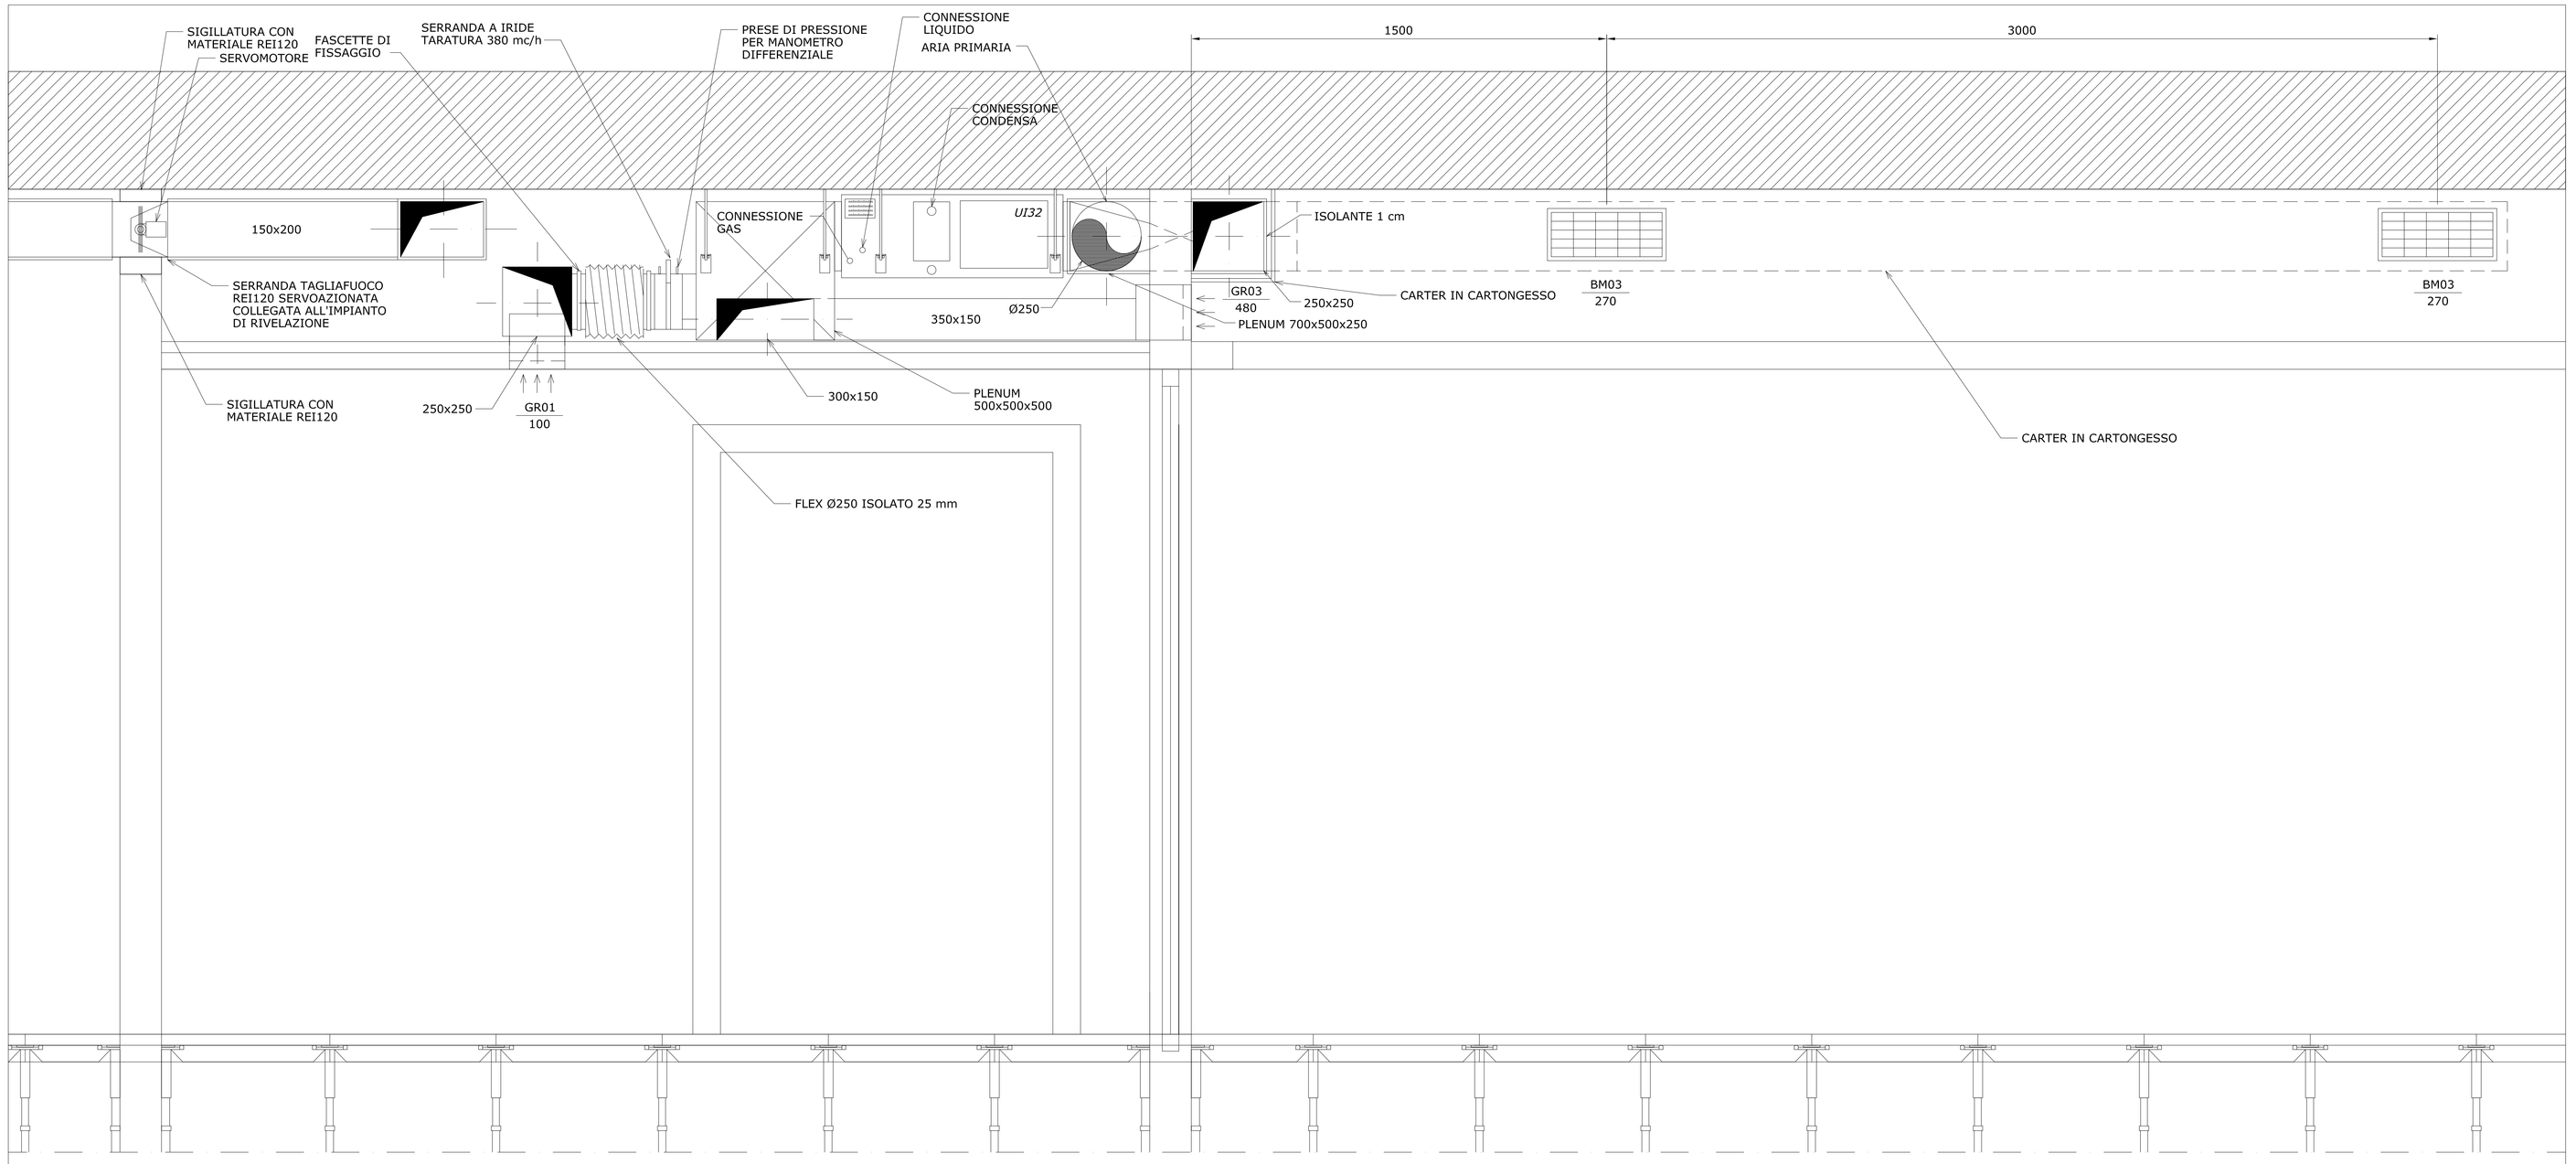

SEZIONE SALA PROIEZIONI — DET01 — M03
SCALA 1:10

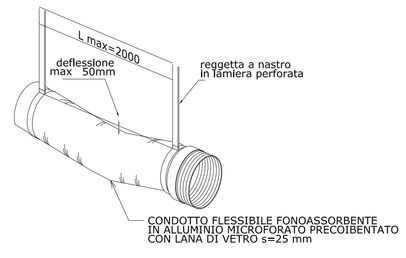

PARTICOLARE SOSPENSIONE FLESSIBILI — DET02 — M03
SCALA - -

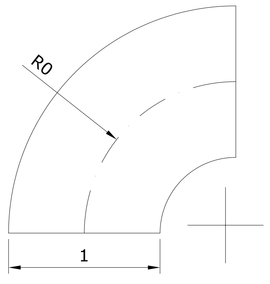

PARTICOLARE CURVE CANALI — DET03 — M03
RAGGIO ASSE/LARGHEZZA =1

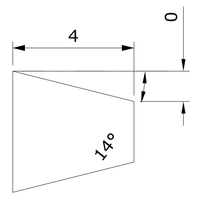

PARTICOLARE RIDUZIONI CANALI BASSA VELOCITA' — DET04 — M03
SCALA - -

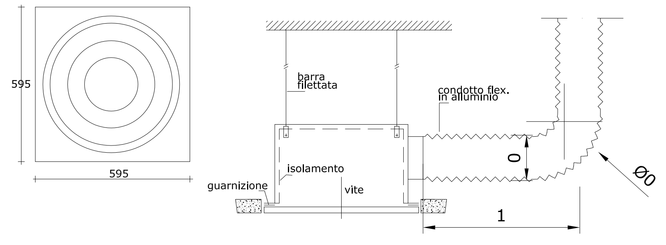

PARTICOLARE ANEMOSTATI E COLLEGAMENTO — DET05 — M03
SCALA - -

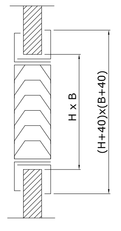

PARTICOLARE GRIGLIA DI TRANSITO — DET06 — M03
SCALA - -

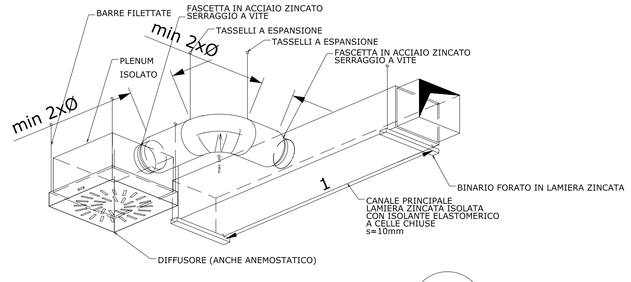

PARTICOLARE COLLEGAMENTO DIFFUSORI — DET07 — M03
SCALA - -

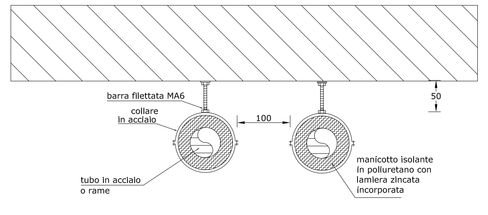

SOSPENSIONE A SOFFITTO TUBAZIONI-CONTROSOFFITTO — DET08 — M03
SCALA - -

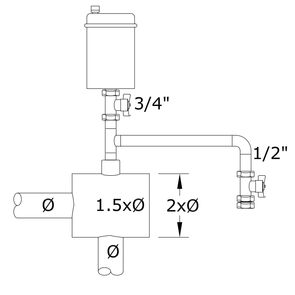

DISAERATORE AUTOMATICO+MANUALE — DET09 — M03
SU TUTTI I PUNTI ALTI

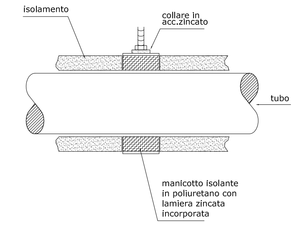

SOSPENSIONE CON COLLARE ISOLANTE
TIPICO PER ISOLAMENTO CON GUAINE FLESSIBILI — DET10 — M03