


-095 DWG

- PIANTA P.SEMINTI.A Q.-5.50




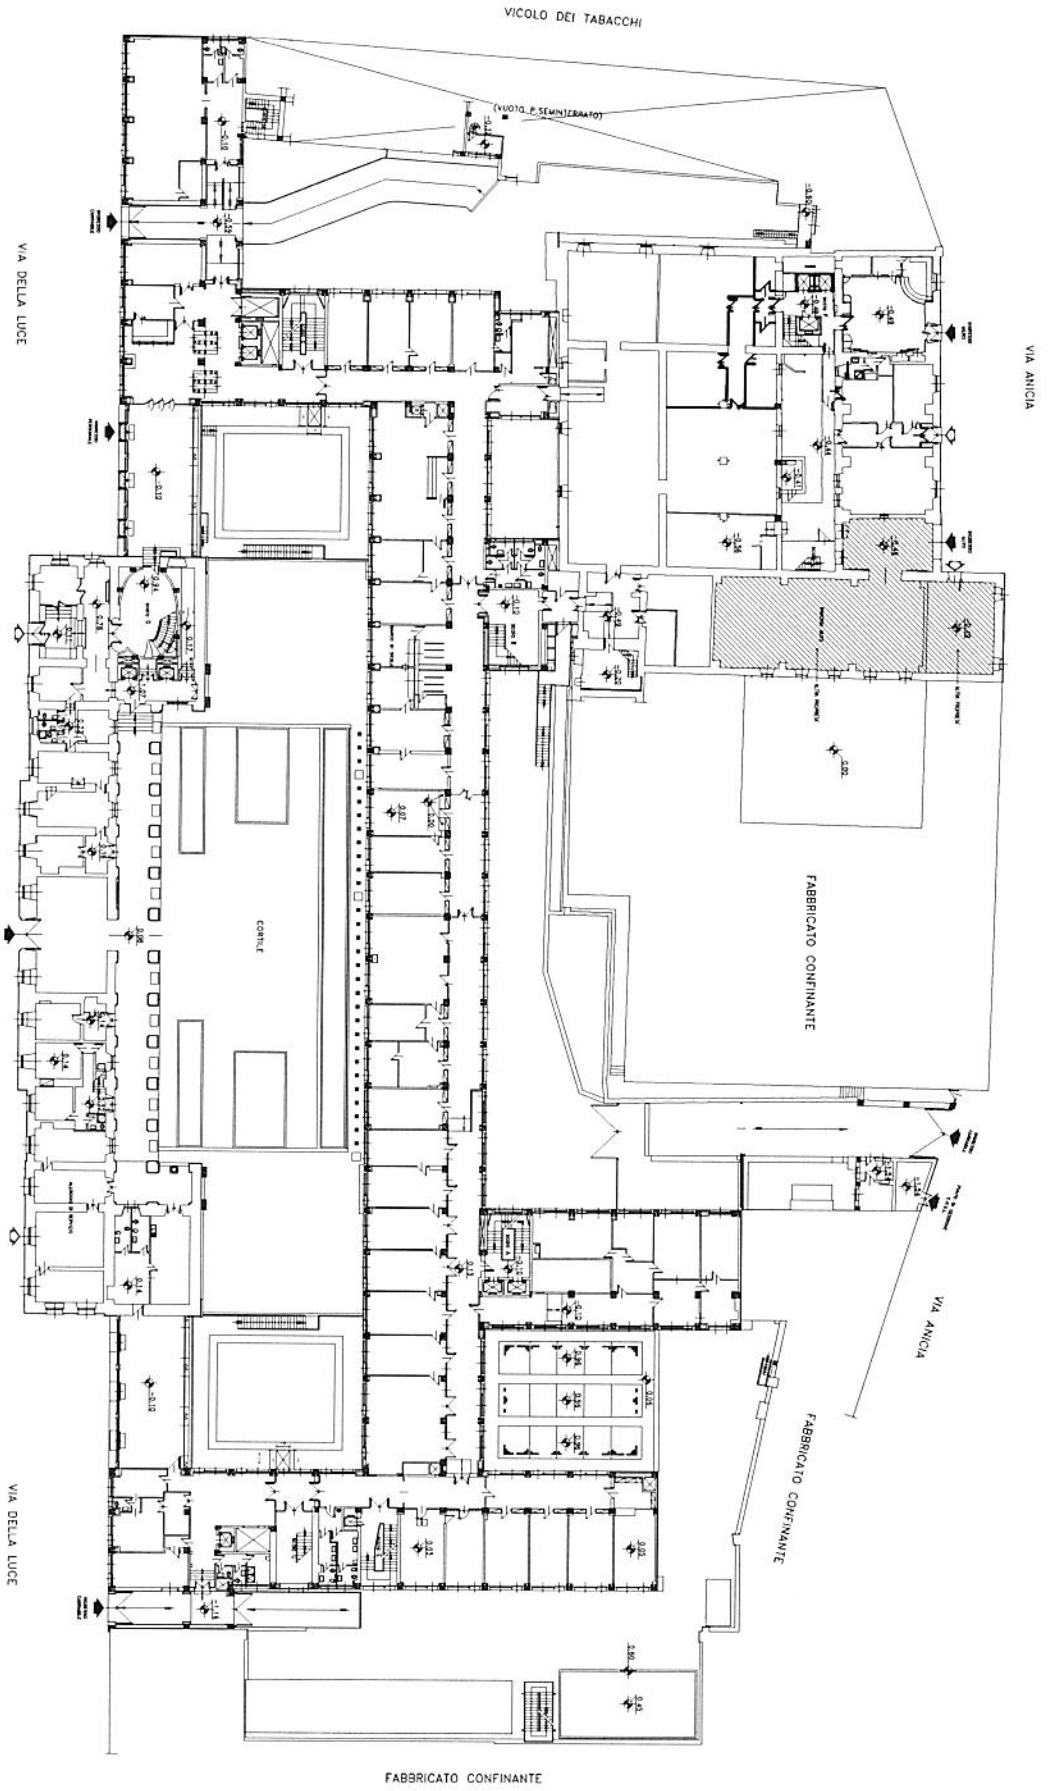

- Pianta P.TERRA


-231 DWG



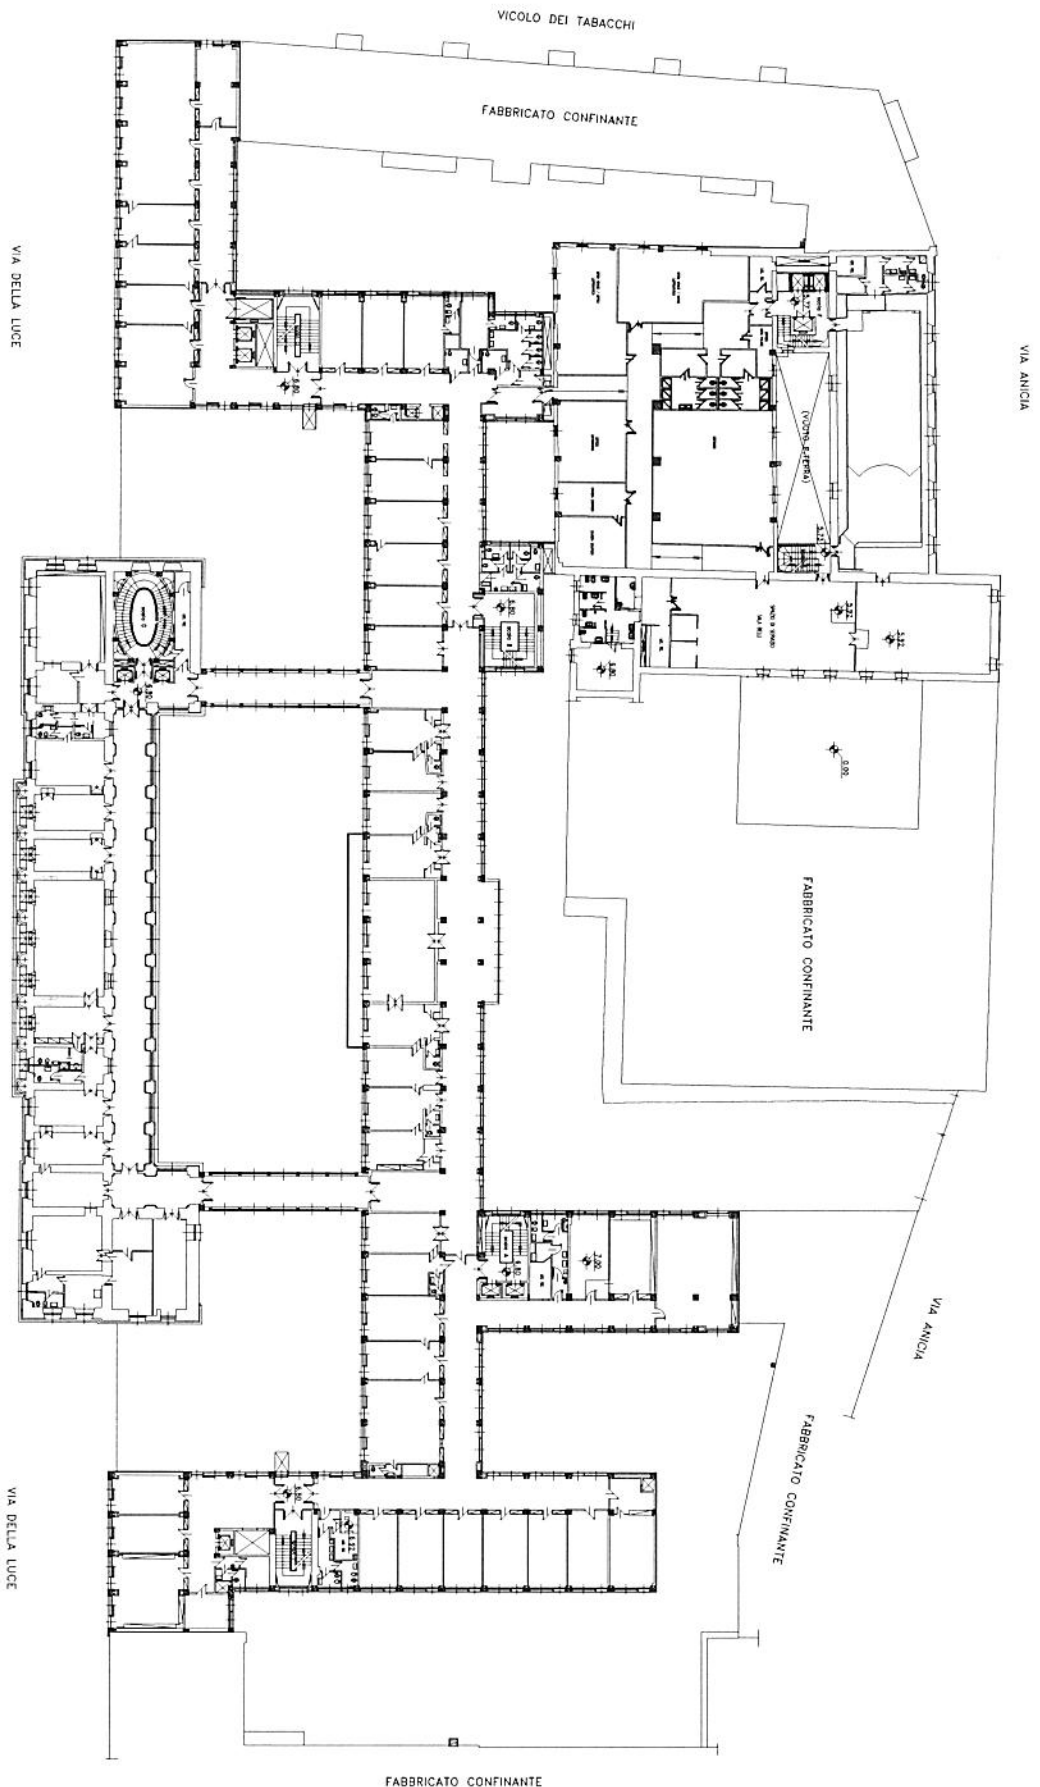

-491.DWG


- Pianta P. Primo

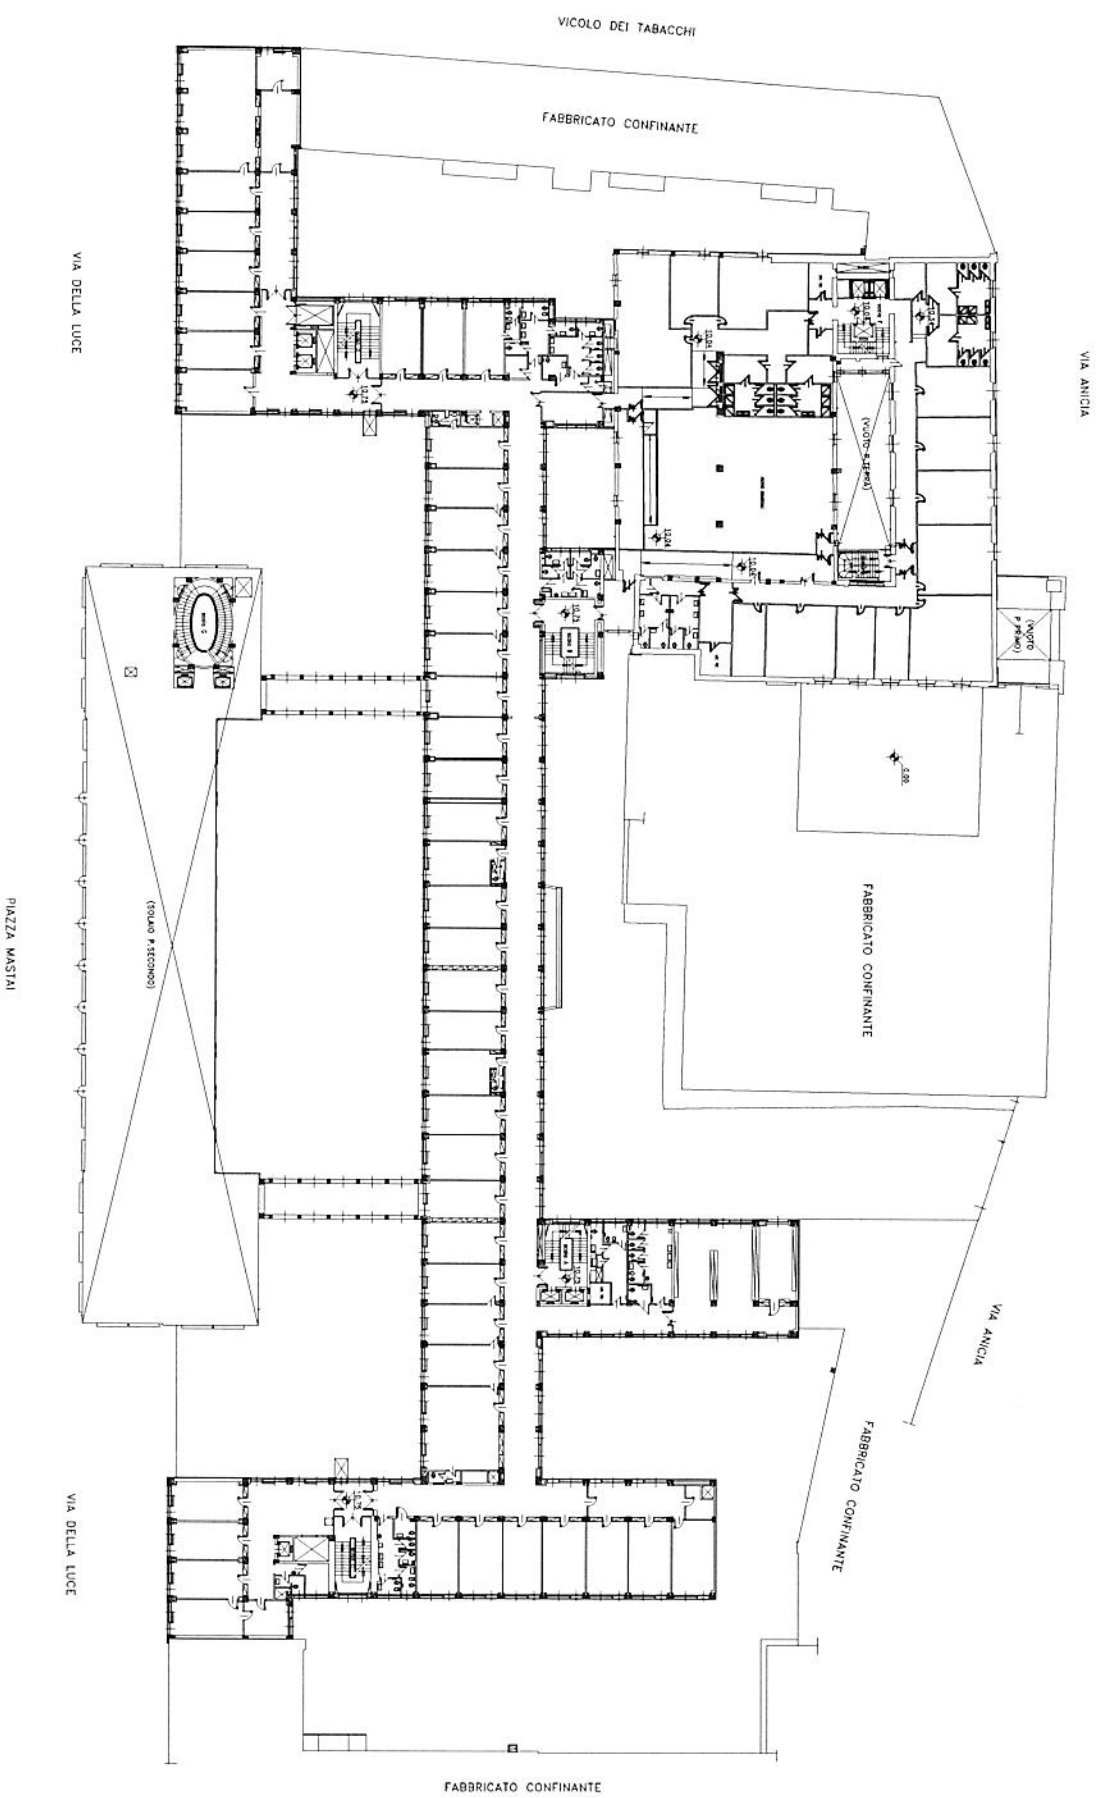

- PIANTA P. SECONDO

-5p2.dwg




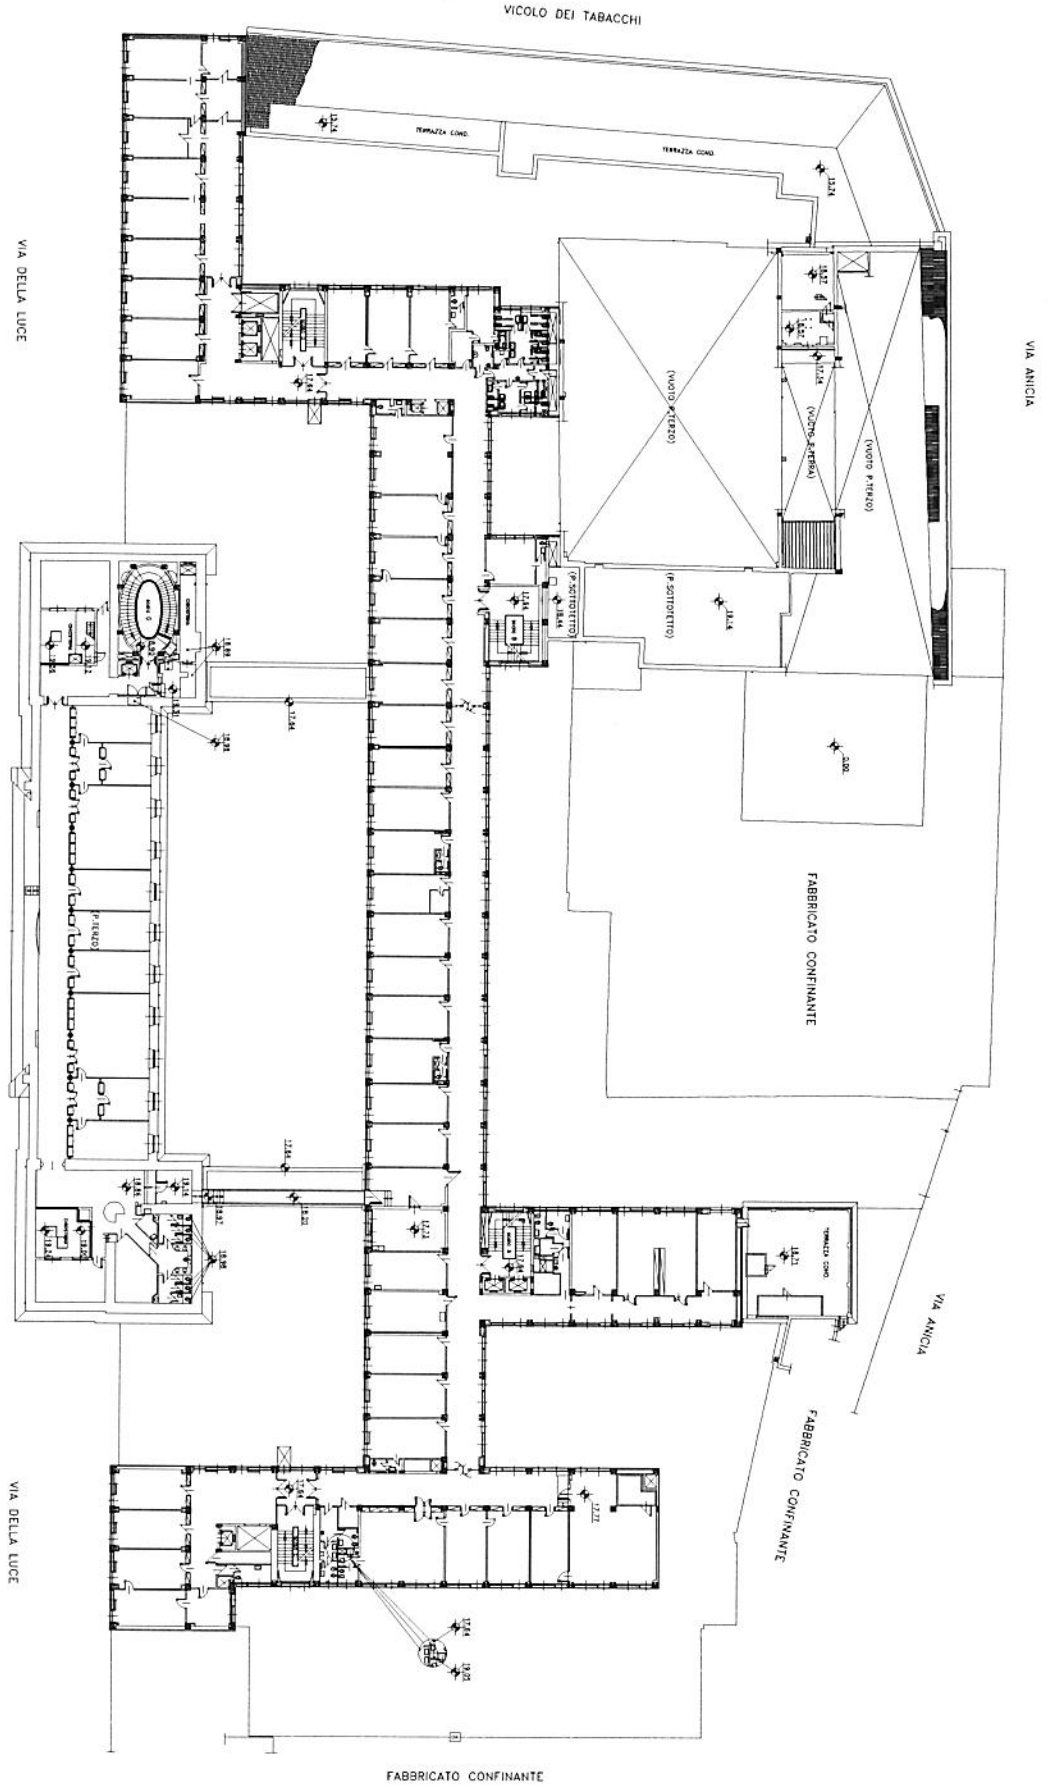

-794.DWG

- PIANTA P. QUARTO



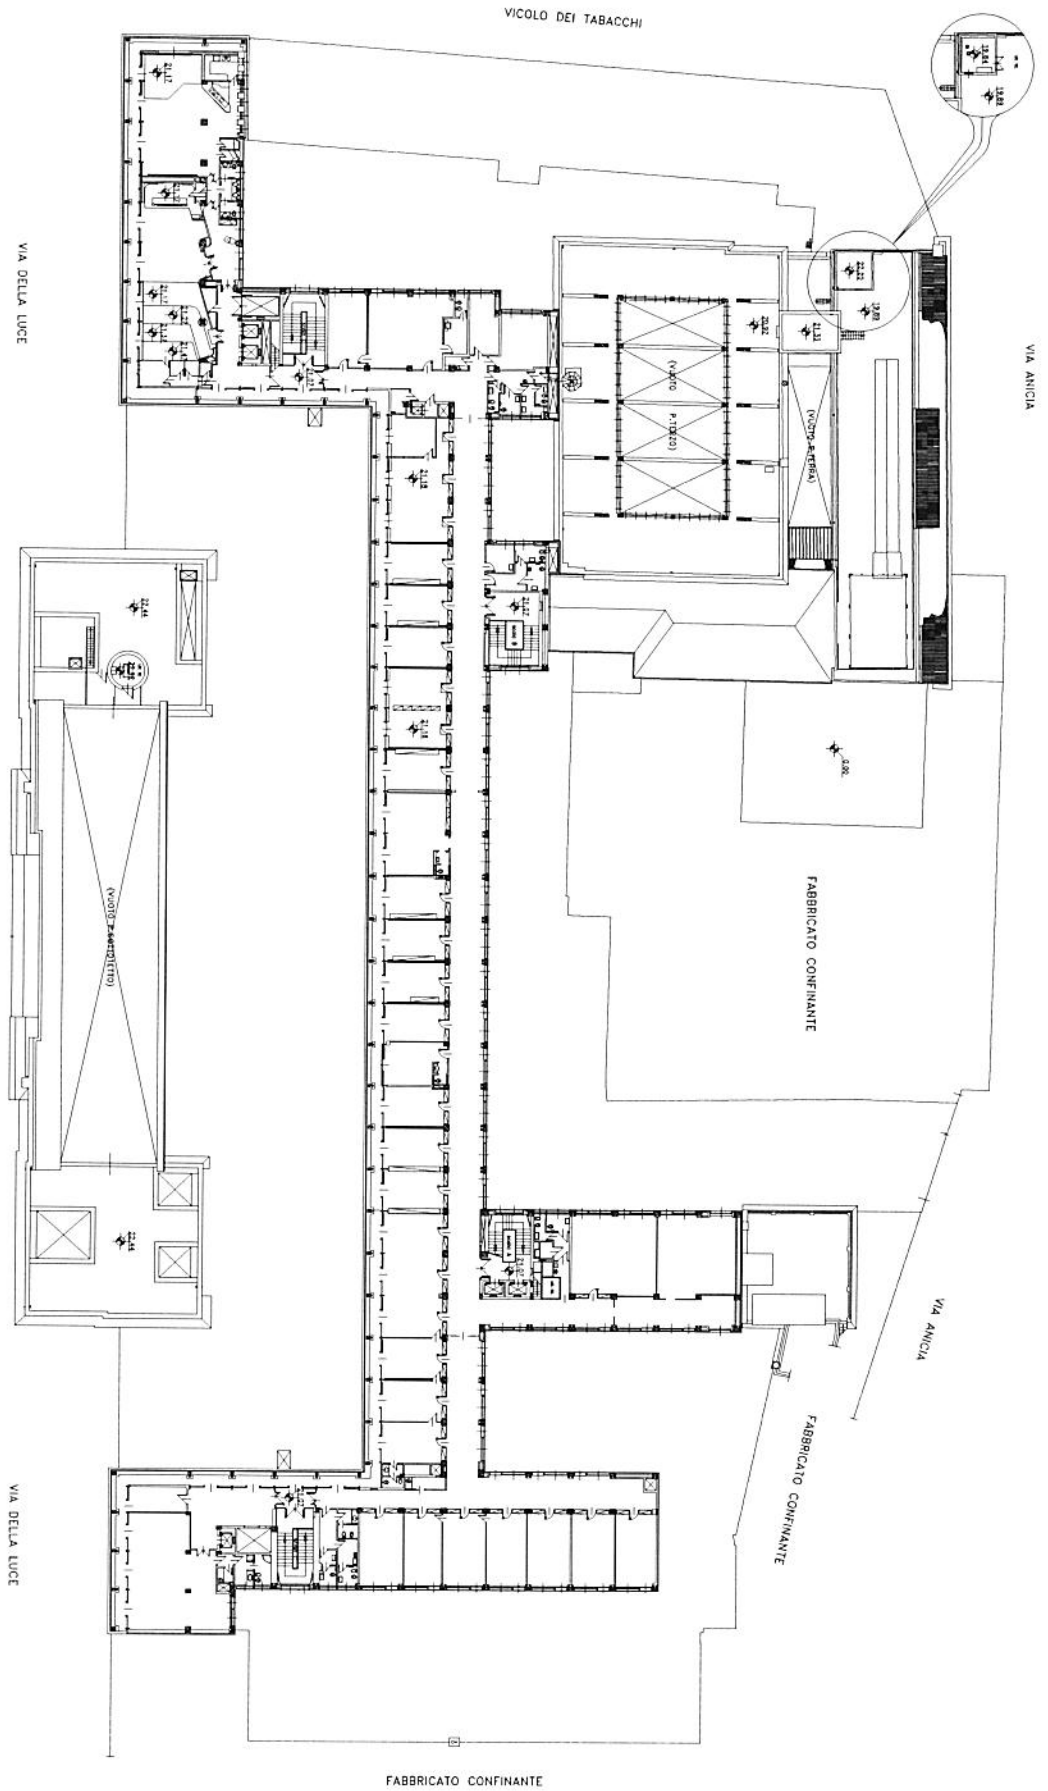

— PIANTA P. ATTICO

— 800 DWG

